
Commune de BREISTROFF LA GRANDE	Section 33	Parcelle 218
	Rue Principale	
PROJET D'IMPLANTATION	AMI BOIS	

A.L.I.D.A.D.E.S.
Géomètre-Expert
29, rue de Sarre 57070 - METZ
Tél: 03.87.68.63.14 - E-MAIL : contact@alidades.org

GÉOMÈTRE-EXPERT
CONSEILLER VALORISER GARANTIR

26/07/2024	PLANIMETRIE : Système RGF93CC49	
Technicien : J.S.	ALTIMETRIE : Système INDEPENDANT	
Dessinateur :	ECHELLE : 1/250	Plan n° 24-799

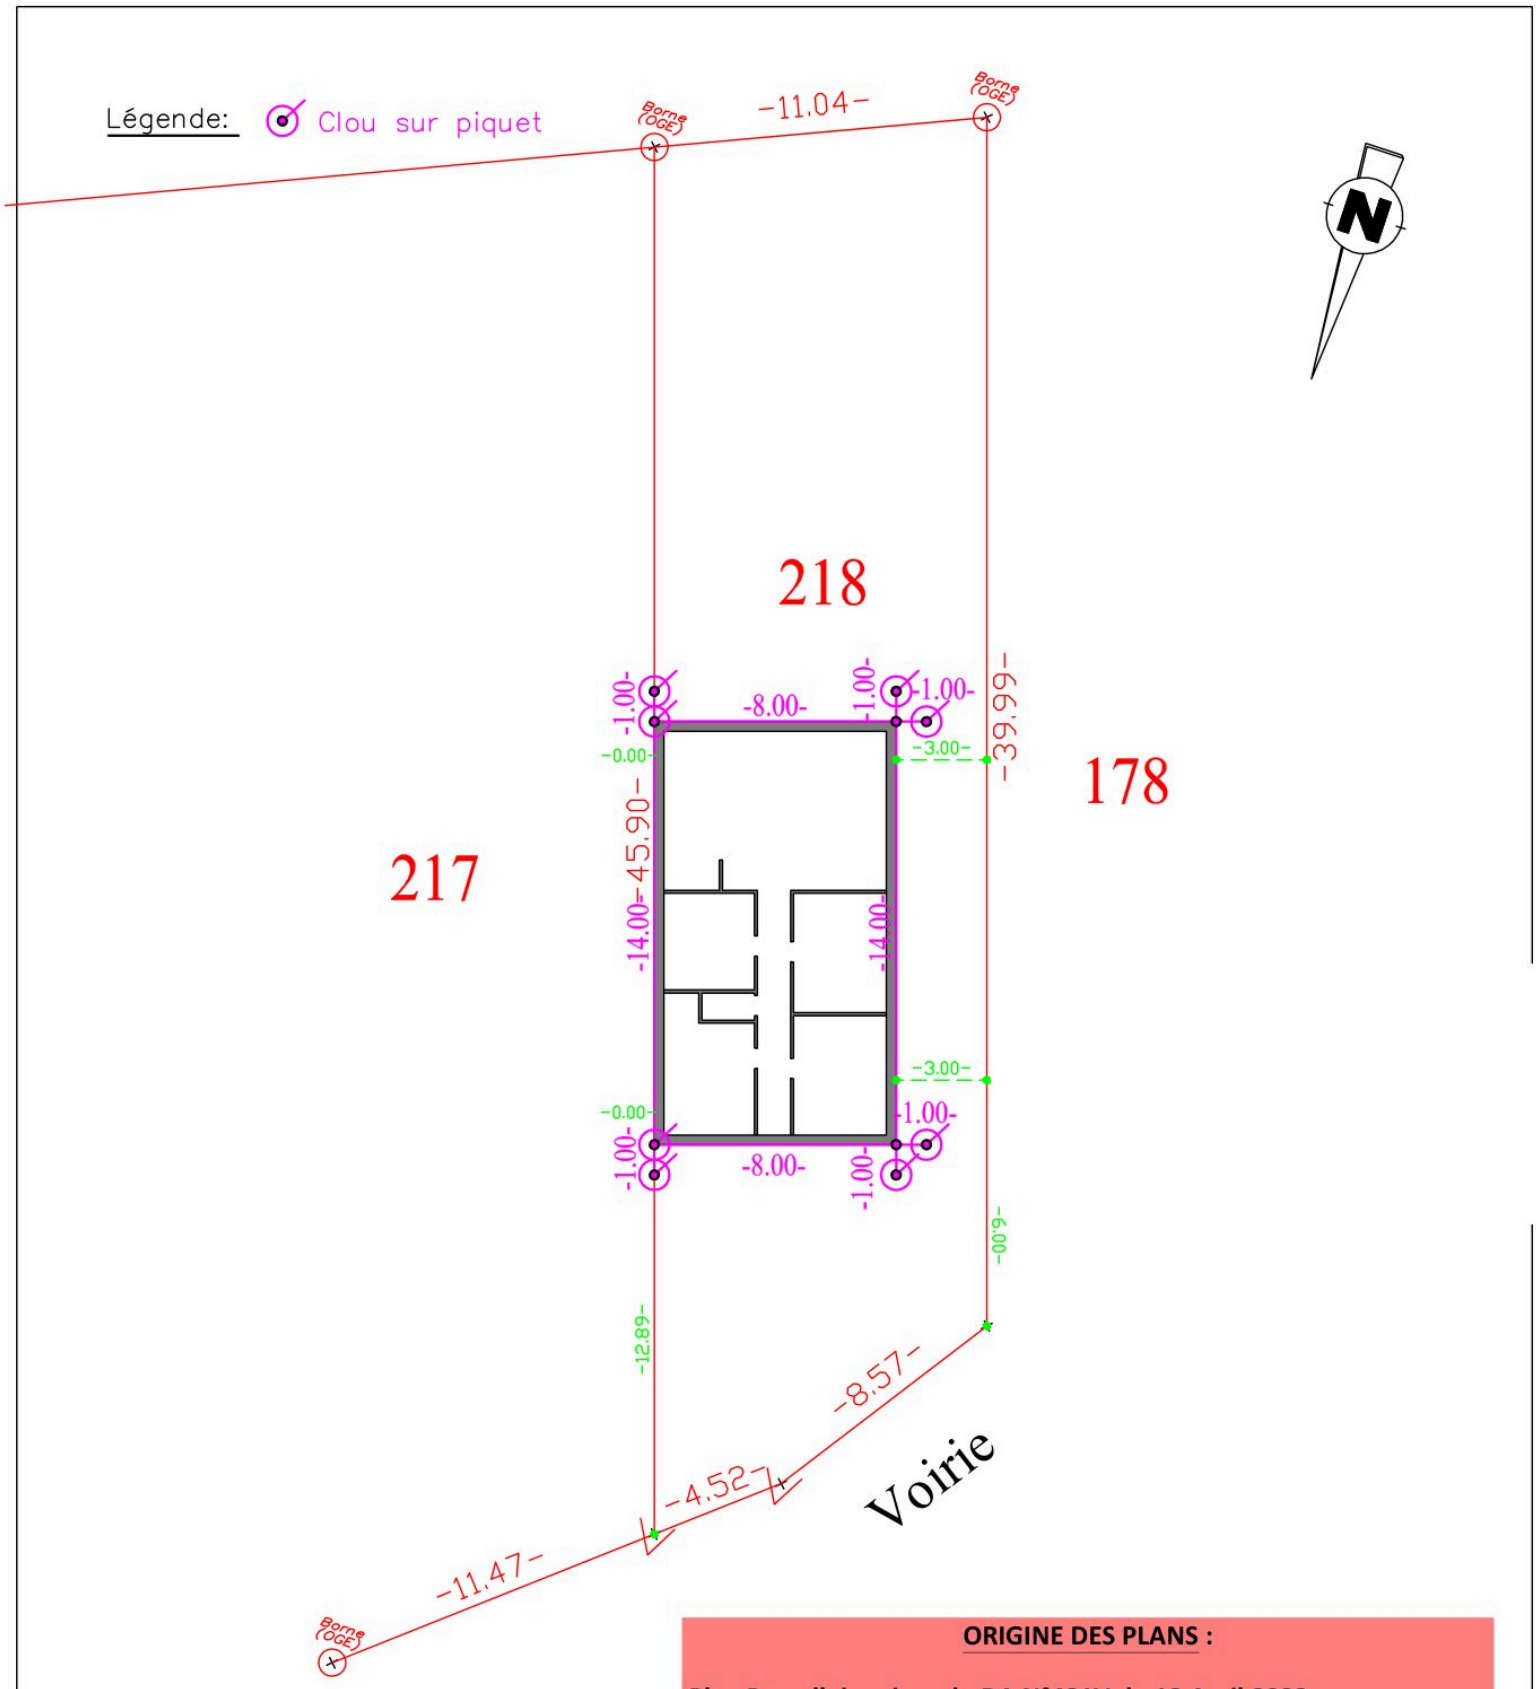

ORIGINE DES PLANS :

Plan Parcellaire : issu du DA N°481V du 12 Avril 2023
Plan de Masse & GO: "plan.dwg" fournis par Ami-Bois