
Coupe longitudinale

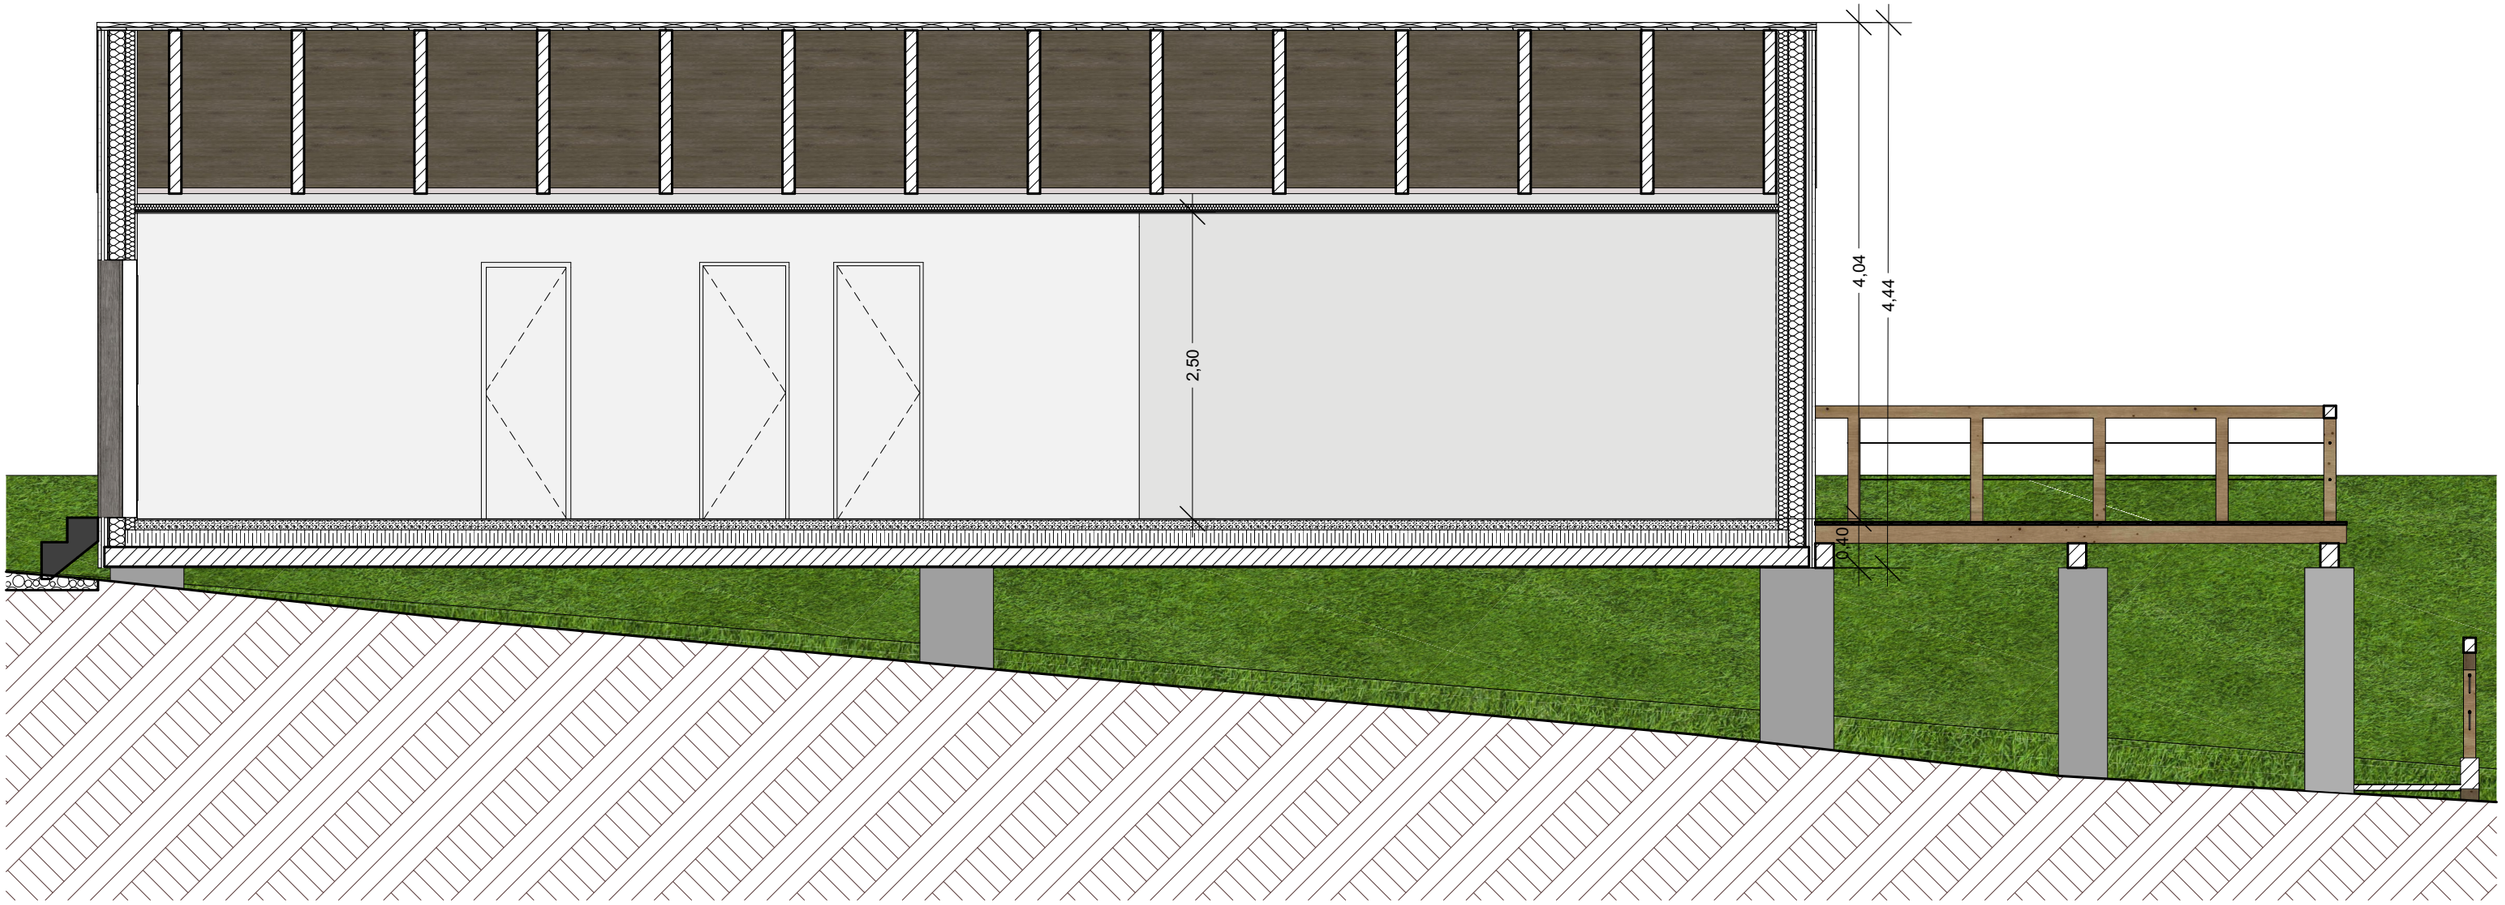

B **Coupe BB** **1:50**