


Les façades

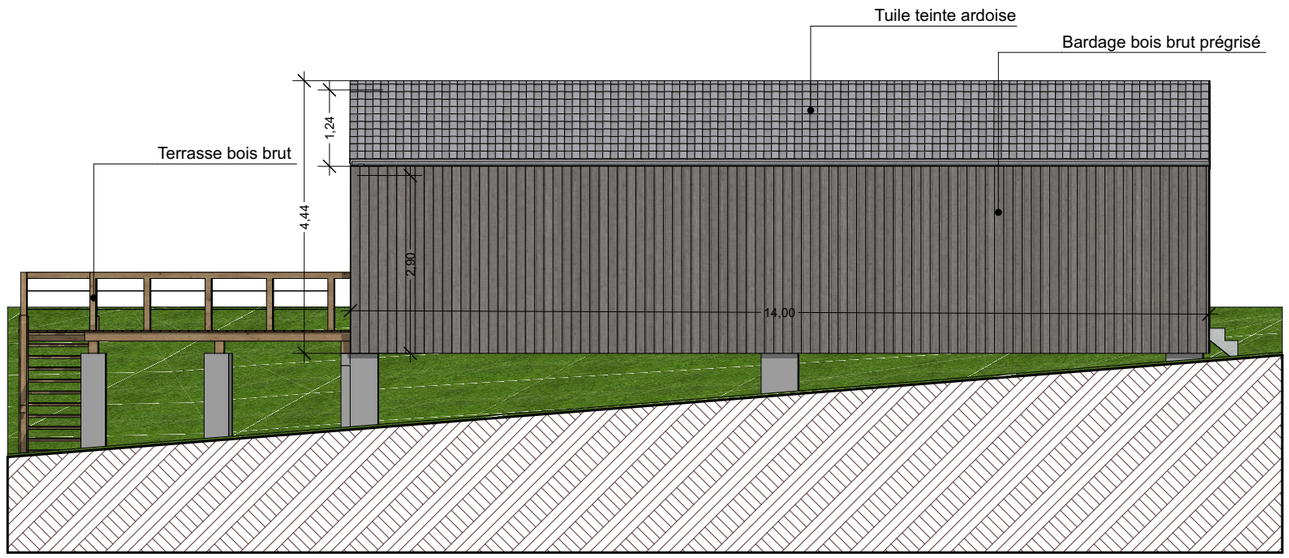

Est **1:100**

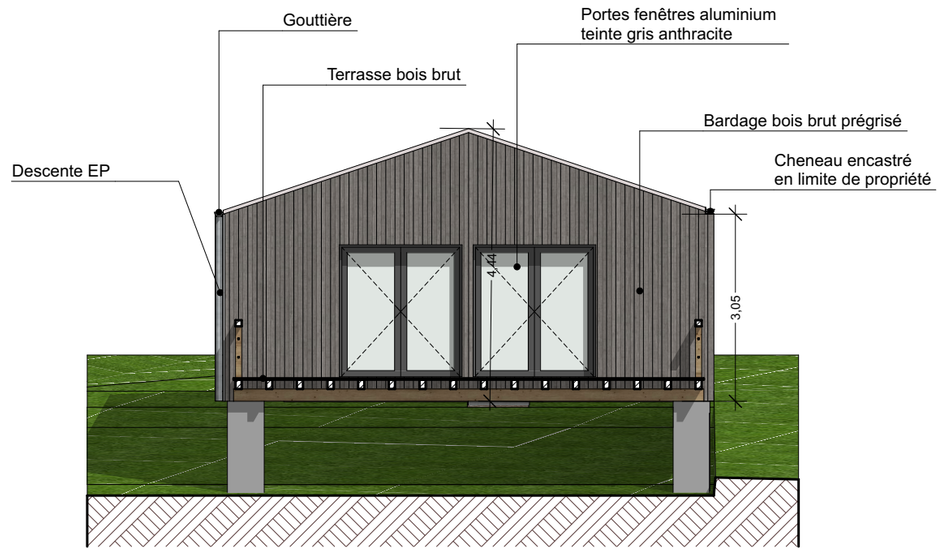

Sud **1:100**

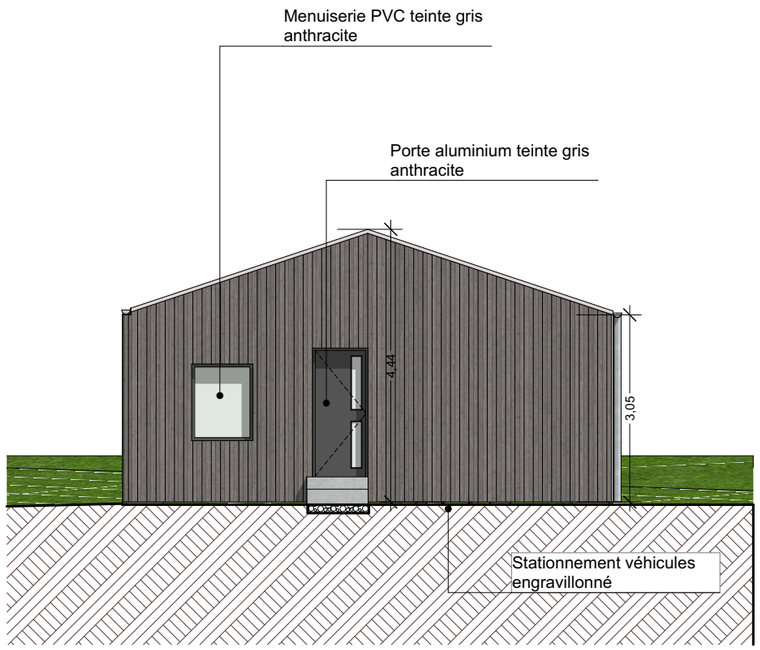


Nord **1:100**



Ouest **1:100**

Plan de toiture

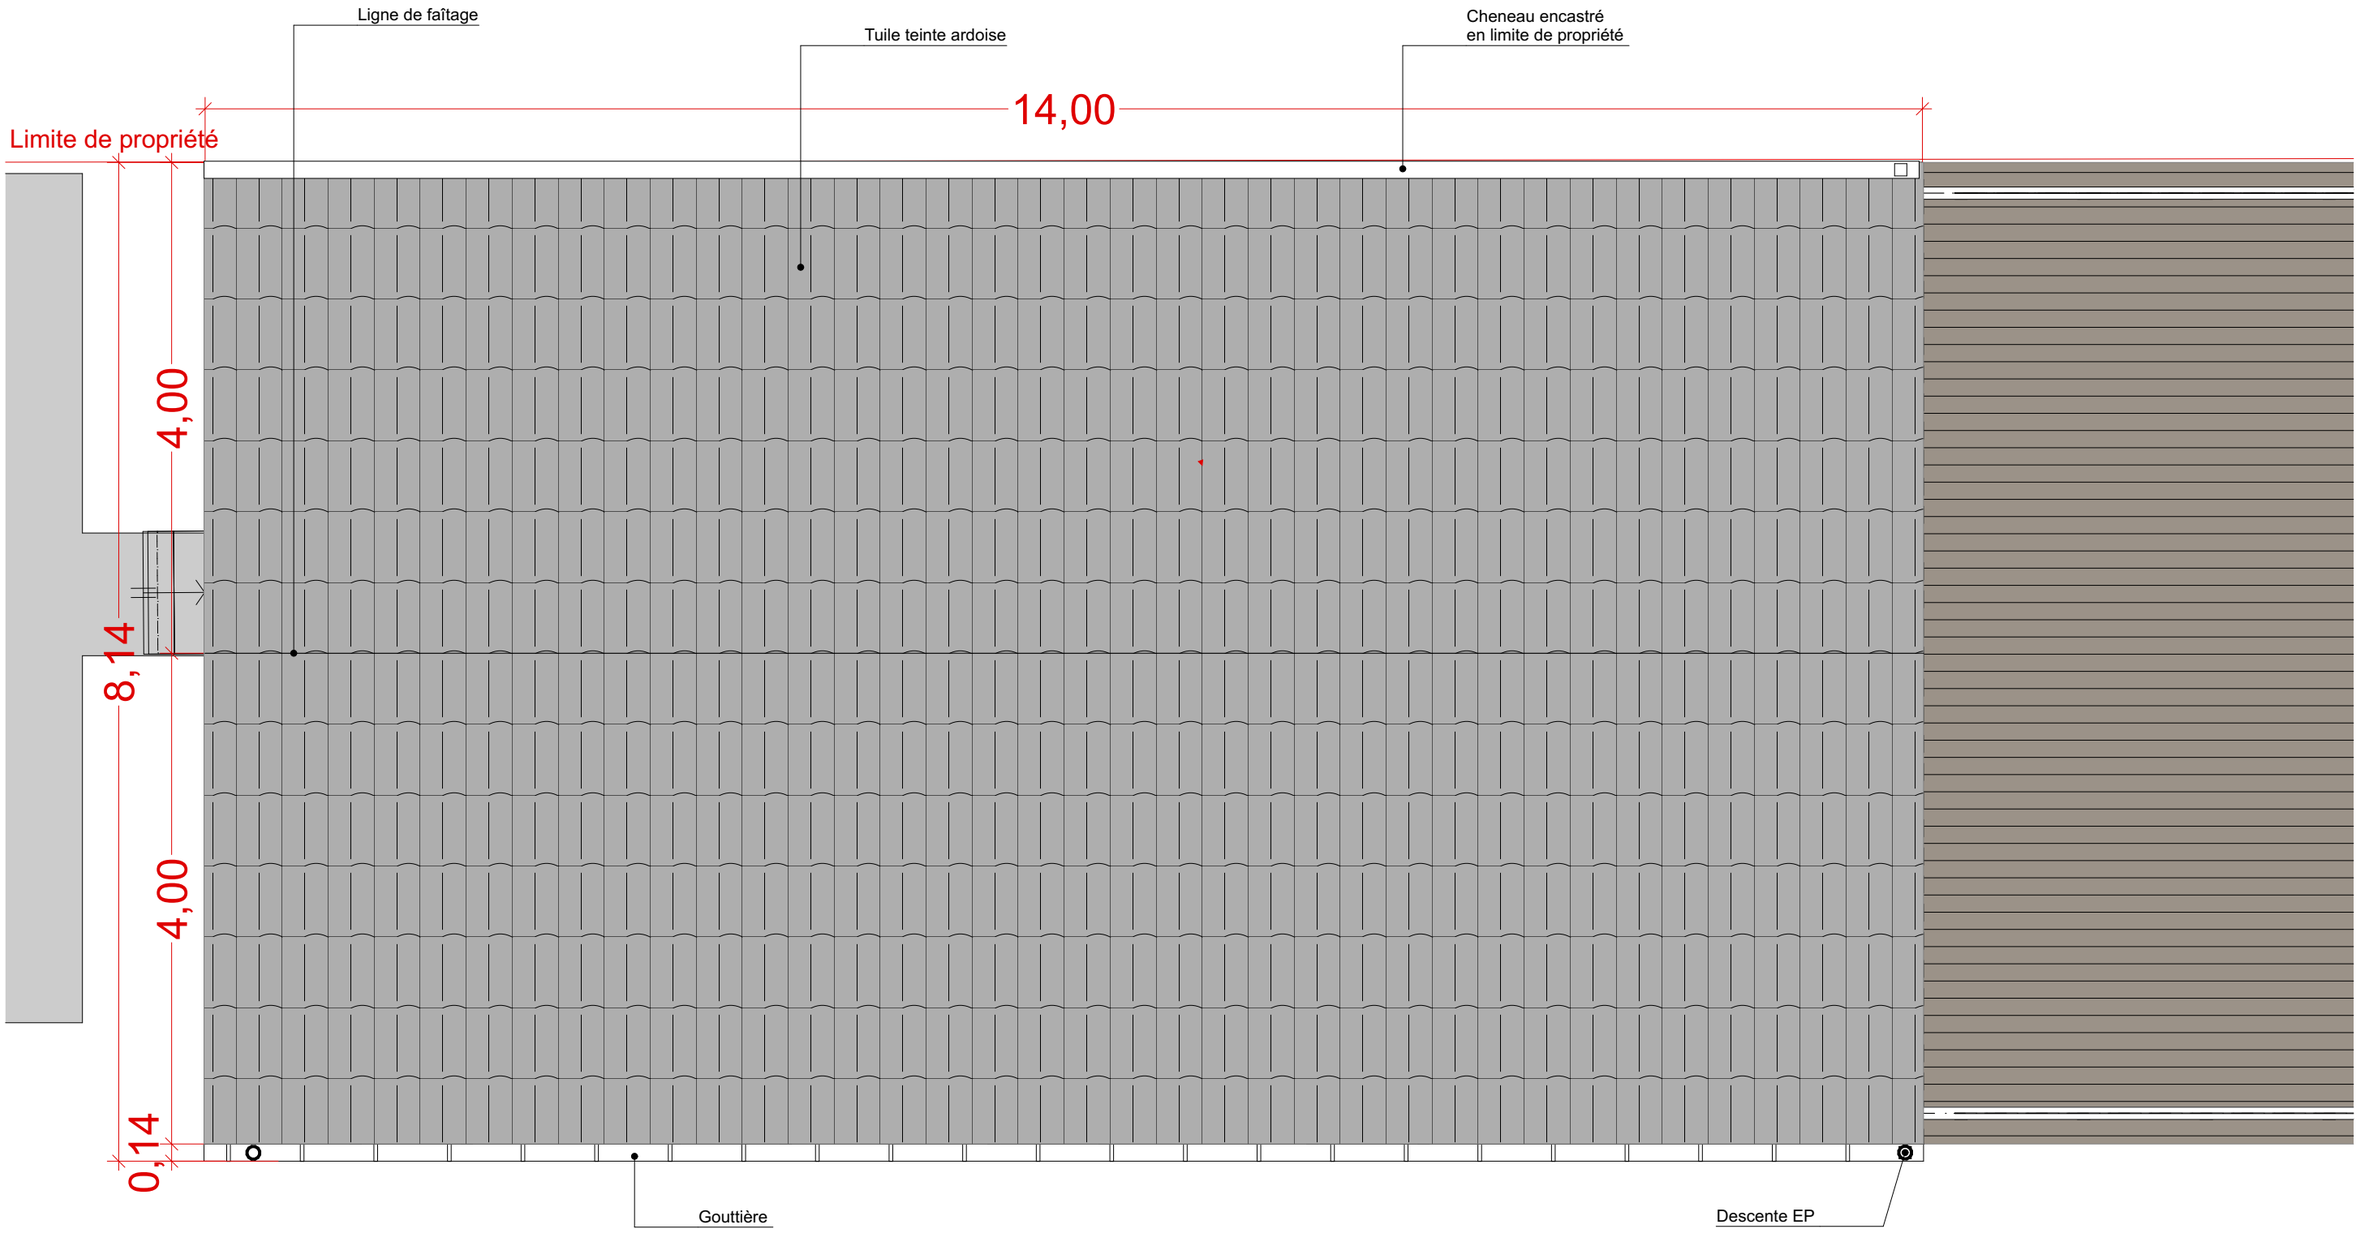

Limite de propriété